




Grille EP à remplacer
T: 72.04 m
71.08 m (Prof 0.96 m)

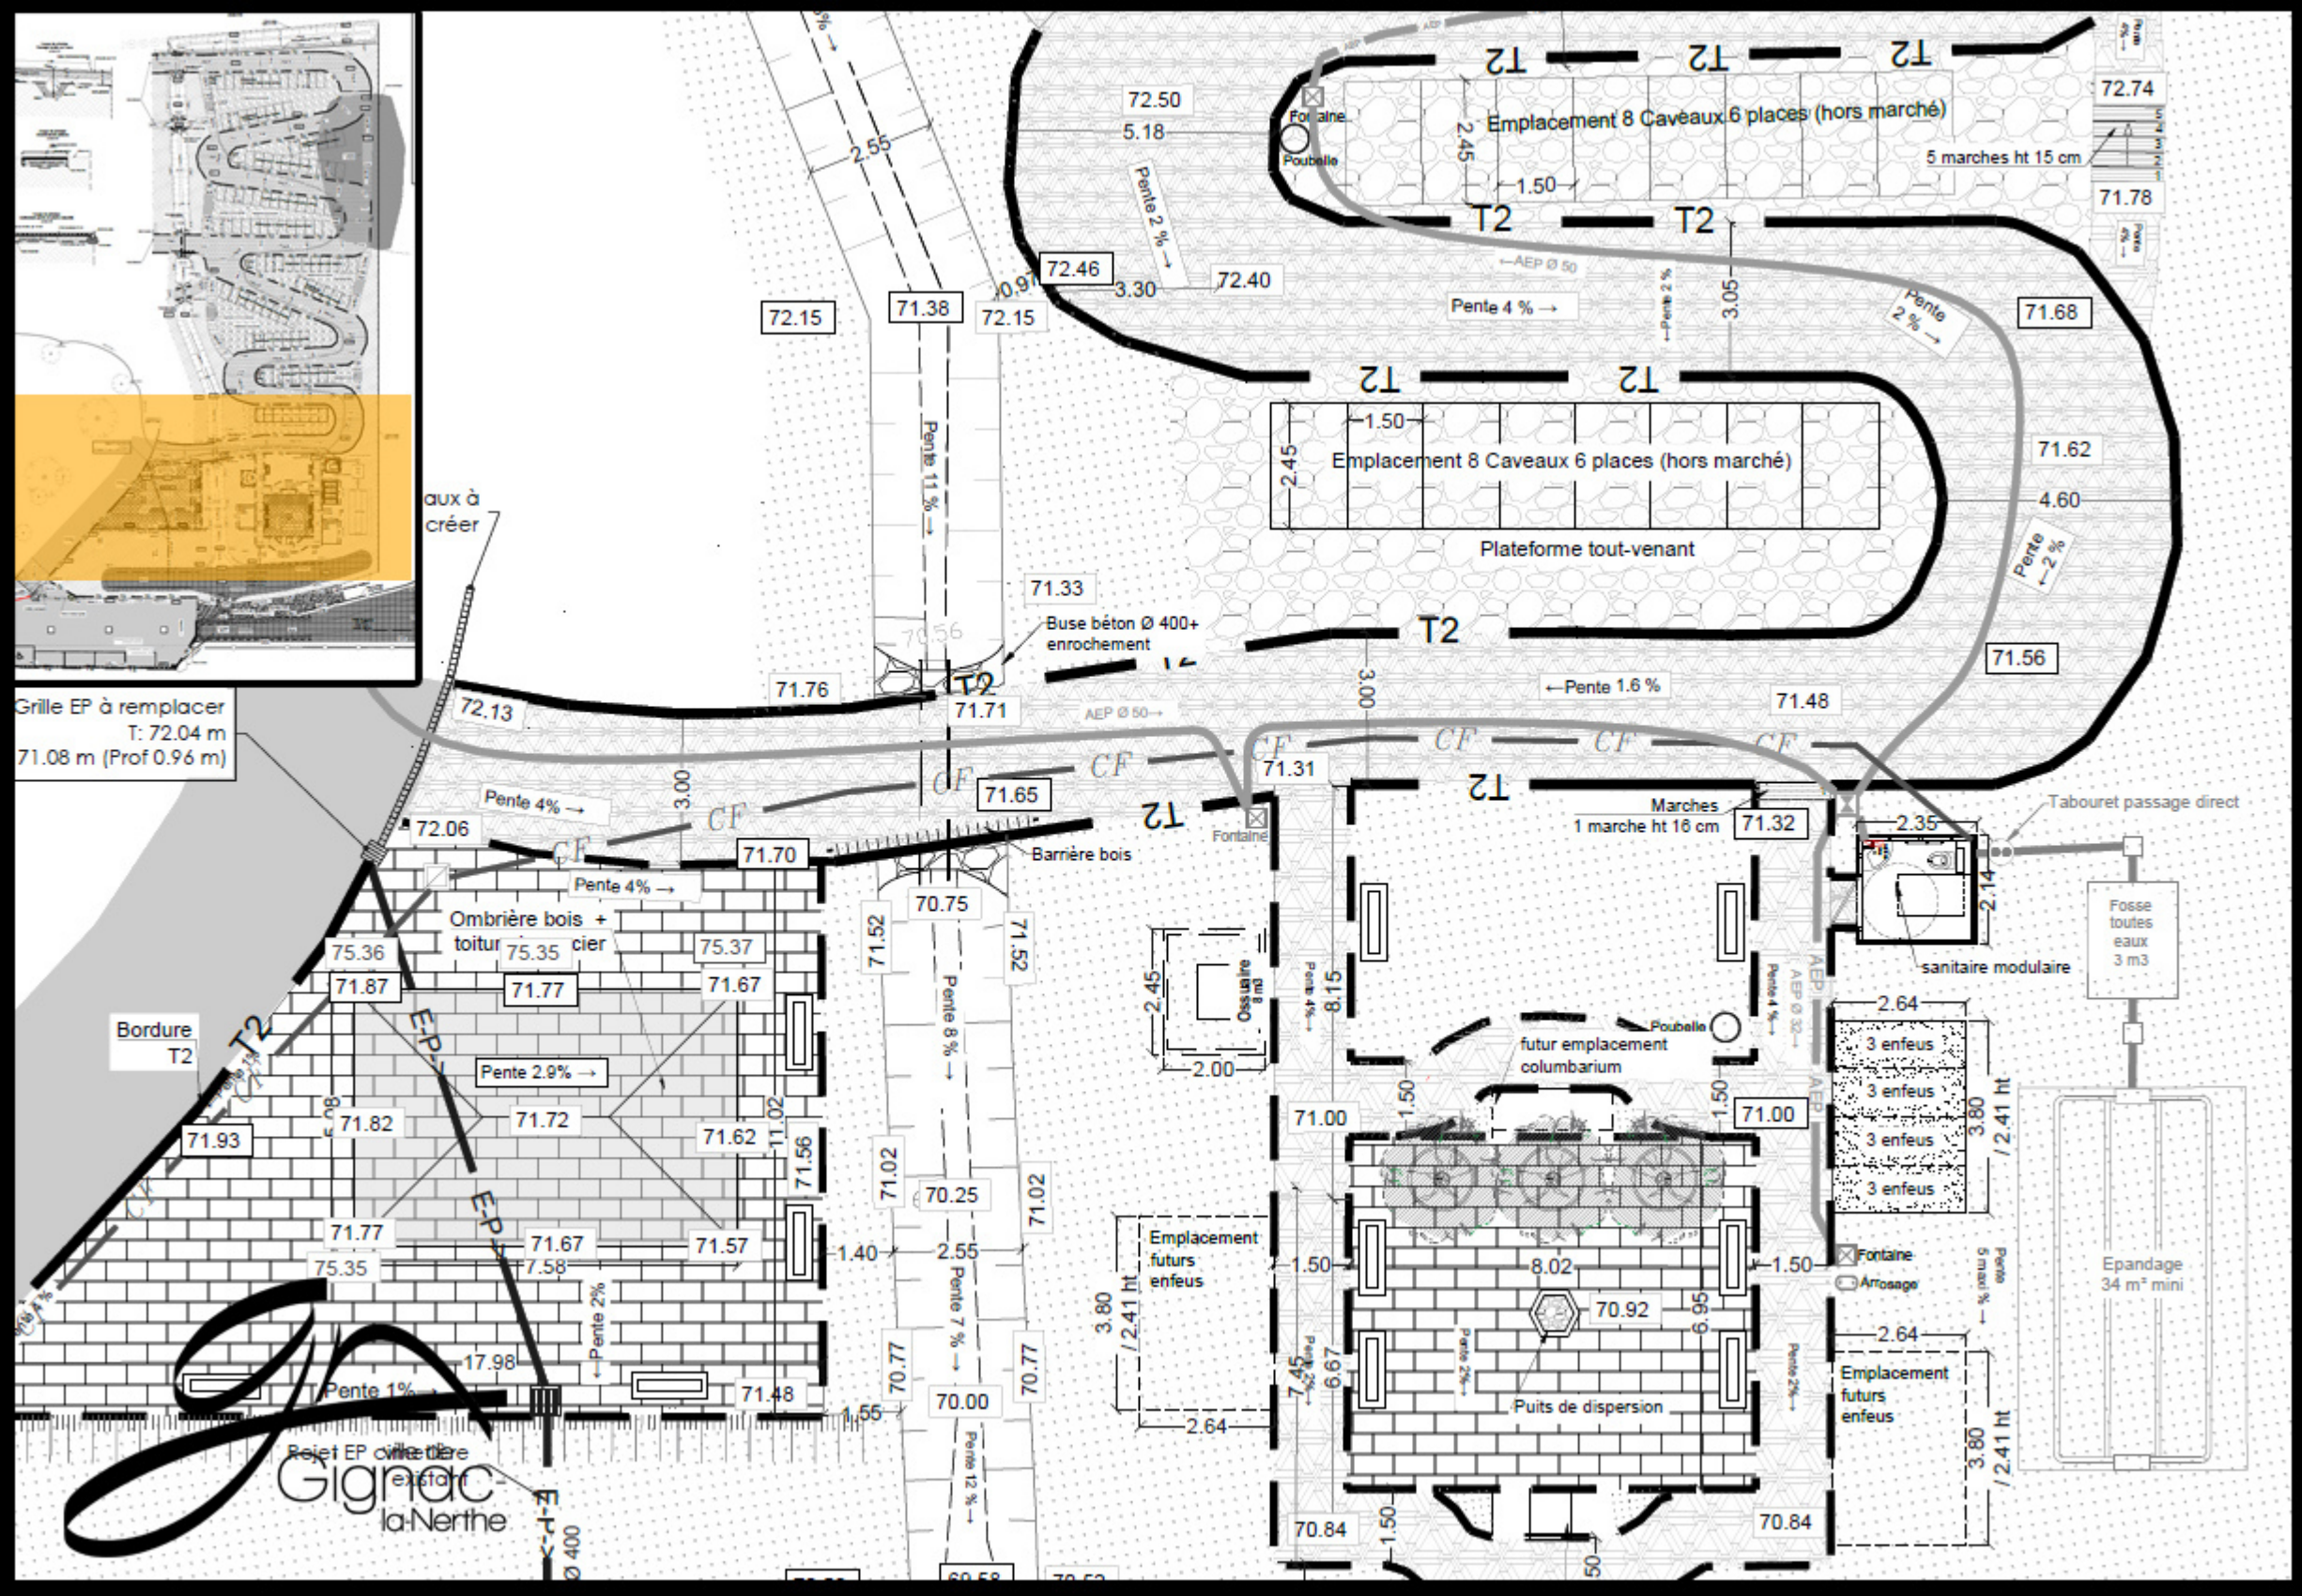

Projet EP existant
Gignac
la-Nerthe